


# SCHEMAT BUDOWY OBIEKTU

Hale eventowe ALUX

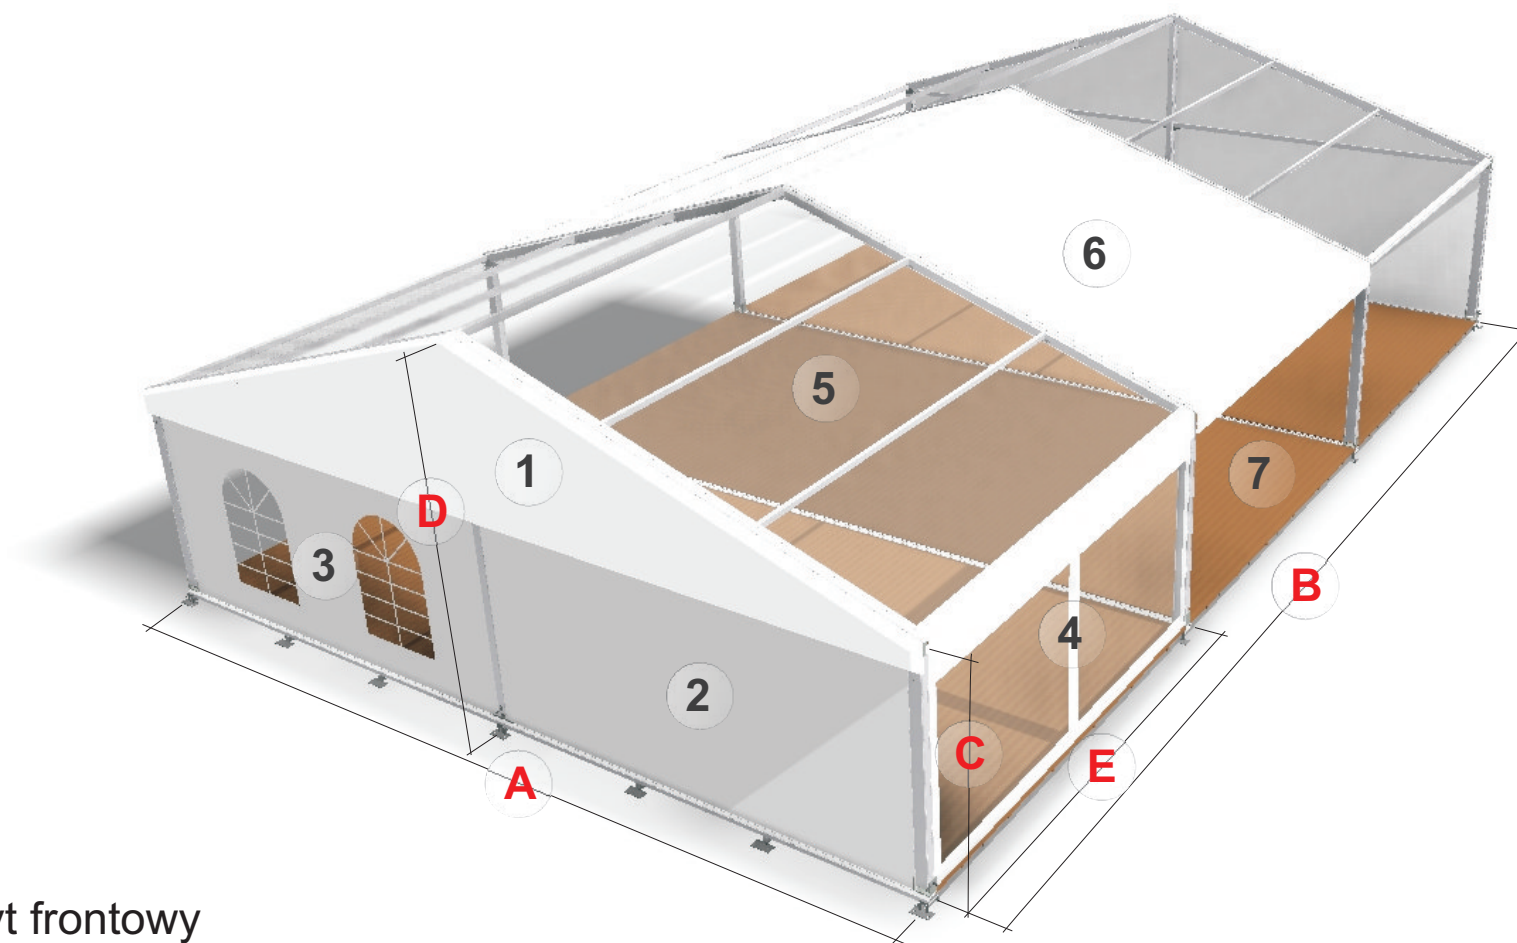


1. Szczyt frontowy
2. Ściana frontowa - pełna
3. Ściana z oknami
4. Ściana boczna - transparentna
5. Pokrycie dachowe - transparentne
6. Pokrycie dachowe - pełne
7. Podłoga drewniana na stalowych legarach

- A. Szerokość hali
- B. Długość hali
- C. Wysokość boczna
- D. Wysokość kalenicy
- E. Rozstaw przęsła

# SCHEMAT BUDOWY OBIEKTU

Hale eventowe ALUX

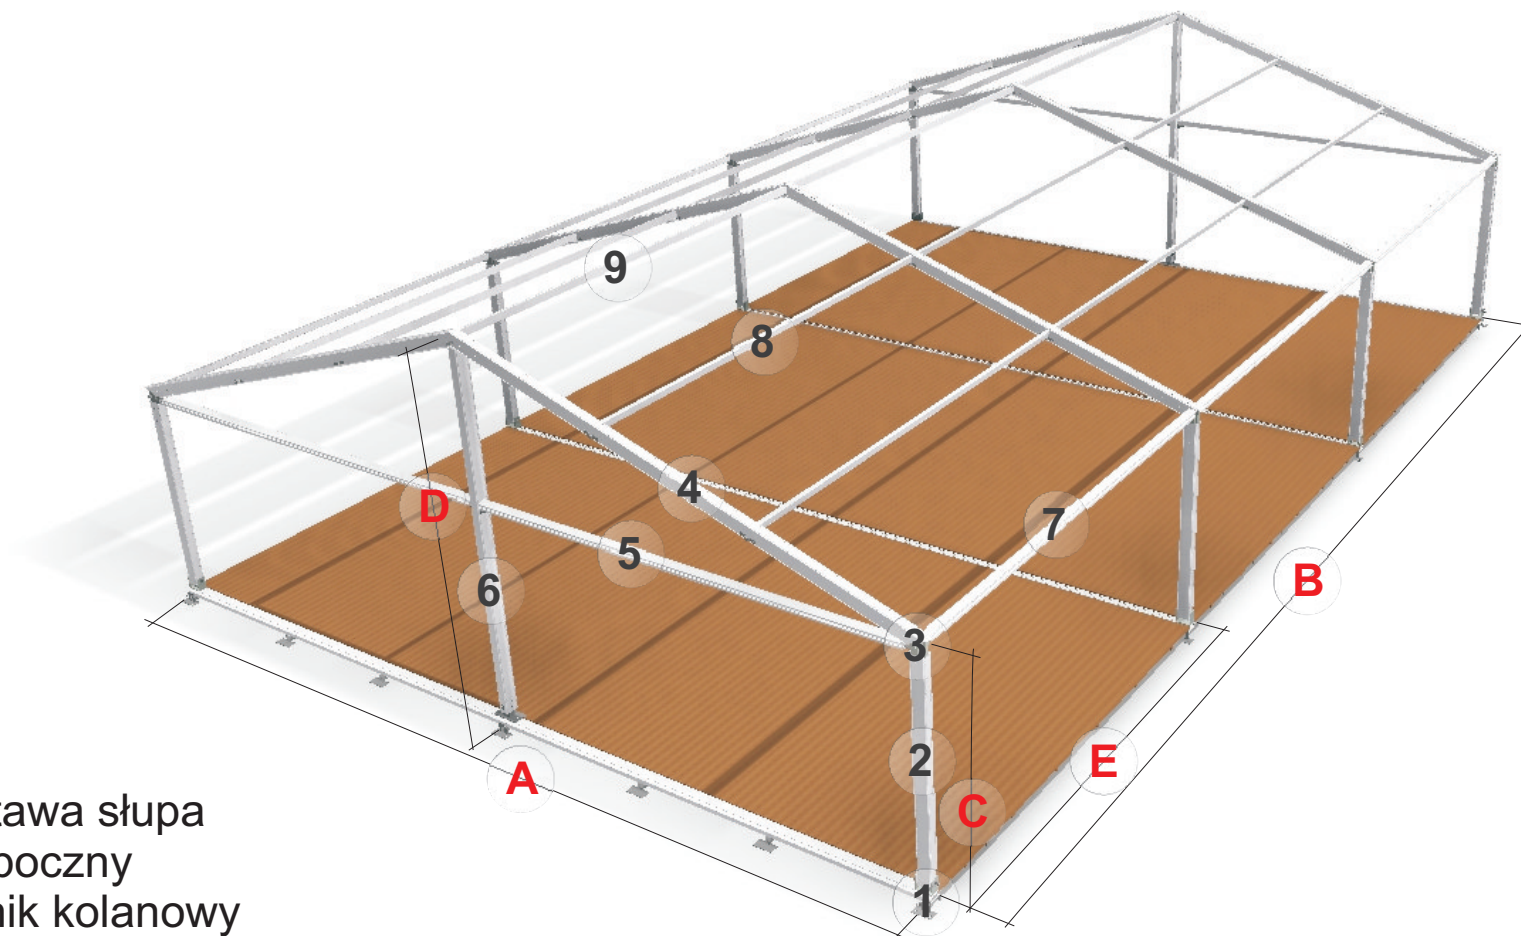

1. Podstawa słupa
2. Słup boczny
3. Łącznik kolanowy
4. Krokiew
5. Płatew okapowa szczytowa
6. Słup środkowy
7. Płatew okapowa boczna
8. Płatew pośrednia
9. Płatew grzbietowa

- A. Szerokość hali
- B. Długość hali
- C. Wysokość boczna
- D. Wysokość kalenicy
- E. Rozstaw przęsła